


Prospetto nord

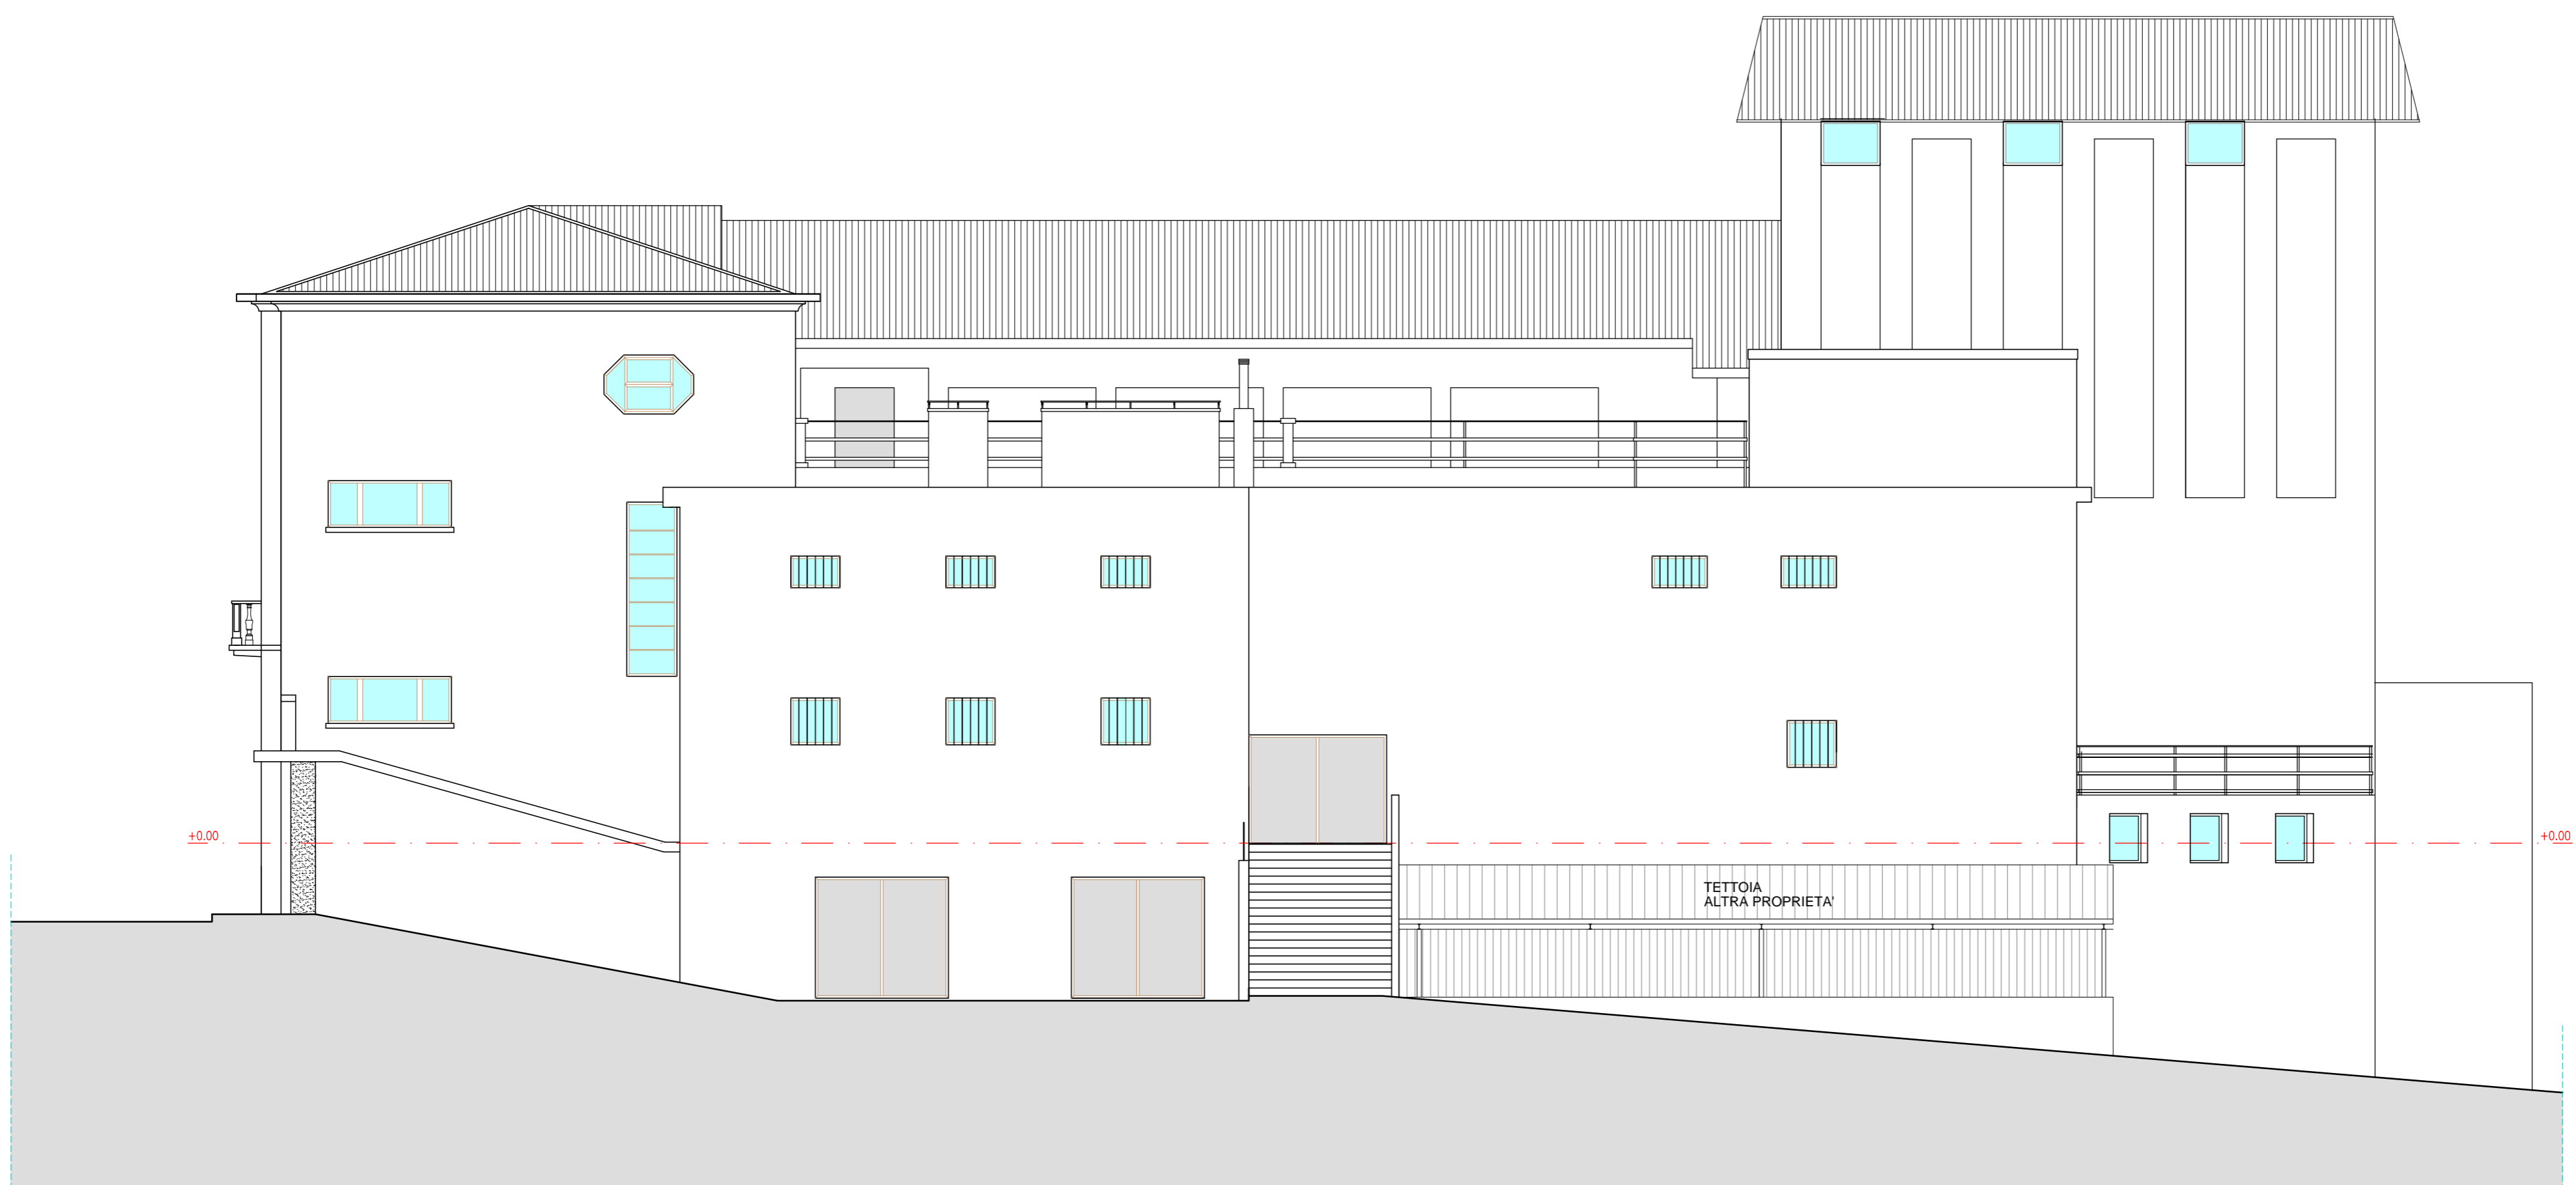

Prospetto sud



Prospetto principale



COMUNE DI SAN DANIELE DEL FRIULI
VIA DEL COLLE, 8
SAN DANIELE DEL FRIULI (UD)

PROGETTO
RISTRUTTURAZIONE ED ADEGUAMENTO
DEL TEATRO TEOBALDO CICONI

PROGETTISTA
UGO PERUT ARCHITETTO
VIA DELLA MOTTA, 13 (PN)
TEL. 0434 29528 FAX 0434 31344
E-MAIL: posta@studioperut.it

PROGETTISTI
VERIFICA STATICA
ING. GIUSEPPE CARNIELLO - PORZENONE

REVISIONE DEL PROGETTO PRELIMINARE
RILIEVO

OGGETTO
PROSPETTO NORD, PROSPETTO SUD
PROSPETTO PRINCIPALE

COMUNE	VIA - LOC.	PROVINCIA	
SAN DANIELE DEL FRIULI	VIA CESARE BATTISTI	UDINE	
CATASTO	FOGLIO	PART.	SUB
N.C.E.U.	*	*	*
SCALA	COD. DISEGNO	D	
1:100	

TAVOLA
R5

DATA
OTTOBRE 2010

REV.	DATA	NOTE	DIS.	CONTR.
D				
C				
B				
A				

IL TERRAIOLO LEGGE DI ADEGUAMENTO LA PROSPETTIVA DI QUESTO DISEGNO
CON DIVIETO DI RIPRODURRE IL RENDIMENTO COPERTURA, NOTE A TAVOLA O A
OGNI DOCUMENTO SENZA NOSTRA AUTORIZZAZIONE.